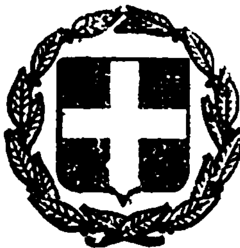


ΕΦΗΜΕΡΙΣ ΤΗΣ ΚΥΒΕΡΝΗΣΕΩΣ
ΤΗΣ ΕΛΛΗΝΙΚΗΣ ΔΗΜΟΚΡΑΤΙΑΣ

ΕΝ ΑΘΗΝΑΙΣ ΤΗ 25 ΟΚΤΩΒΡΙΟΥ 1979 | ΤΕΥΧΟΣ ΤΕΤΑΡΤΟΝ | ΑΡΙΘΜΟΣ ΦΥΛΛΟΥ 602

ΠΕΡΙΕΧΟΜΕΝΑ

ΑΠΑΛΛΟΤΡΙΩΣΕΙΣ

ΑΝΑΚΟΙΝΩΣΕΙΣ

ΠΟΛΕΟΔΟΜΙΑ

ΑΠΟΦΑΣΕΙΣ

ΑΠΑΛΛΟΤΡΙΩΣΕΙΣ

ΑΝΑΚΟΙΝΩΣΕΙΣ

Ἀριθ. 671 (1)

Περὶ εἰδοποιήσεως τῆς γενομένης παρακαταθέσεως ἀποζημιώσεως ἀκινήτων πρὸς διάνοιξιν ὁδοῦ Κοινότητος Παγκρατίου, Ν. Ἀχαΐας.

Ο ΠΡΟΕΔΡΟΣ
ΤΗΣ ΚΟΙΝΟΤΗΤΟΣ
ΠΑΓΚΡΑΤΙΟΥ ΚΑΛΑΒΡΥΤΩΝ

Ἀνακοινοῖ ὅτι ἐνεκρίθη ἡ ἀναγκαστικὴ ἀπαλλοτρίωσις, κατόπιν τῆς ὑπ' ἀριθ. 27202/28.7.77 ἀποφάσεως τοῦ Νομάρχου Ἀχαΐας, δημοσιευθείσης εἰς τὸ ὑπ' ἀριθ. 306/1977, τεῦχος Δ', ΦΕΚ καὶ τῆς ὑπ' ἀριθ. 133/78 ἀποφάσεως τοῦ Πρωτοδικείου Καλαβρύτων, περὶ καθορισμοῦ τιμῆς μονάδος οἰκοπεδικῆς ἐκτάσεως τῶν κάτωθι: Ἀλεξίου Δ. Χαβᾶ, Παναγιώτου Κουτσοπανάγου, καὶ κληρονόμων Θεοδώρου Κουτσοπανάγου. Ἀρνηθέντες τὴν παραλαβὴν τῶν χρημάτων κατετέθησαν ταῦτα εἰς τὸ Γραφεῖον Παρακαταθηκῶν καὶ Δανείων Κ. Κλειτορίας ὡς ἀκολούθως:

1) Ἀλεξίου Δ. Χαβᾶ τὸ ὑπ' ἀριθ. 2146/1318/79 χρηματικὸν ἔνταλμα μὲ ποσὸν 16.405 δραχμῶν.

2) Παναγιώτου Κουτσοπανάγου τὸ ὑπ' ἀριθ. 2146/1318/1979 χρηματικὸν ἔνταλμα μὲ ποσὸν δραχμὰς 8.925, καὶ

3) Κληρονόμων Θεοδώρου Κουτσοπανάγου μὲ ποσὸν δραχμὲς 6.800 τὸ ὑπ' ἀριθ. 2147/1318/79 χρηματικὸν ἔνταλμα.

Οἱ ἀνωτέρω δύνανται νὰ εἰσπράξουν τὰ ἀντίστοιχα ποσὰ ἀπὸ τὸ Γραφεῖον Παρακαταθηκῶν καὶ Δανείων Κ. Κλειτορίας κατὰ τὰς ἐργασίμους ἡμέρας καὶ ὥρας.

Ἐν Παγκρατίῳ τῇ 19 Ὀκτωβρίου 1979

Ὁ Πρόεδρος
Θ. ΣΚΡΕΜΠΟΣ

ΠΟΛΕΟΔΟΜΙΑ

ΑΠΟΦΑΣΕΙΣ

Ἀριθ. Τ.Υ. 8297 (2)

Περὶ τροποποιήσεως ρυμοτομικοῦ σχεδίου Προσοτσάνης, στὸ Ν. Δράμας

Ο ΝΟΜΑΡΧΗΣ ΔΡΑΜΑΣ

Ἔχοντας ὑπ' ὄψει:

1. Τὶς διατάξεις τοῦ ἀπὸ 17.7.1923 Ν. Δ/τος «περὶ σχεδίων πόλεων κωμῶν κ.λπ.», ὅπως μεταγενέστερα τροποποιήθηκαν καὶ συμπληρώθηκαν καὶ εἰδικότερα τὰ ἄρθρα 3, 9 καὶ 70 αὐτοῦ.

2. Τὶς διατάξεις τοῦ Α.Ν. 314/1968 «περὶ παροχῆς εἰς τὸν Ὑπουργὸν Βορείου Ἑλλάδος καὶ τοὺς Νομάρχας ἁρμοδιοτήτων ἐπὶ θεμάτων ἐγκρίσεως, ἐπεκτάσεως ἢ τροποποιήσεως σχεδίων πόλεων καὶ κωμῶν».

3. Τὴν 4/79 ἀπόφαση τοῦ Δημοτικοῦ Συμβουλίου Προσοτσάνης.

4. Τὴ γνωμοδότηση τοῦ Ν.Σ.Δ.Ε. Τμῆμα Ν. Δράμας, ὅπως ἐκφράζεται στὸ πρακτικὸ μὲ τὸν ἀρ. 31/4.9.79, μὲ τὴν ὁποία γνωμοδοτεῖ ὑπὲρ τῆς ἐγκρίσεως τῆς τροποποιήσεως τοῦ ρυμοτομικοῦ σχεδίου Προσοτσάνης, ἀποφασίζουμε:

Ἐγκρίνουμε τὴν τροποποίηση τοῦ ρυμοτομικοῦ σχεδίου Προσοτσάνης στὰ 17, 18, 212 καὶ 165 Ο.Τ. διαπλατύνοντας τὸ τμῆμα τοῦ δρόμου ποὺ περνᾶ ἀπὸ αὐτά.

Ἡ ἀπόφαση αὐτὴ νὰ δημοσιευθεῖ στὴν Ἐφημερίδα τῆς Κυβερνήσεως μὲ ἕνα τοπογραφικὸ διάγραμμα.

Δράμα, 15 Σεπτεμβρίου 1979


Ὁ Νομάρχης
κ.ἁ.χ.
ΝΕΣΤΩΡ ΜΙΑΡΙΤΗΣ

ΑΠΟΣΠΑΣΜΑ ΑΠΟ ΤΟ ΡΥΜΟΤΟΜΙΚΟ ΣΧΕΔΙΟ

ΔΗΜΟΥ ΠΡΟΣΟΤΣΑΝΗΣ

ΚΛ. 1:500

ΚΤΗΜΑΤΟΛΟΓΙΟ

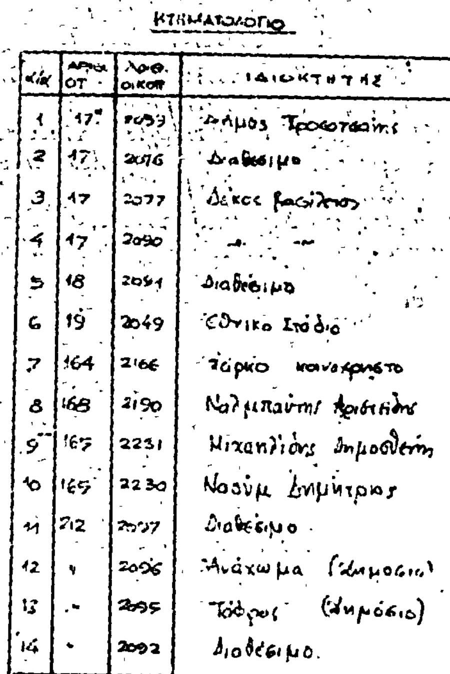

Α/Α	ΑΡΙΘ. ΟΤ	ΑΡΙΘ. ΟΙΚΟΠ.	ΙΔΙΟΚΤΗΤΗΣ
1	17α	2053	Δήμος Προσοτσάνης
2	17	2076	Διαθέσιμο
3	17	2077	Δέκος Βασίλειος
4	17	2090	— —
5	18	2091	Διαθέσιμο
6	19	2049	Εθνικό Στάδιο
7	164	2166	Πάρκο κοινόχρηστο
8	168	2190	Ναλμπάντης Αριστείδης
9	167	2231	Μιχαηλίδης Δημοσθένης
10	165	2230	Νασύμ Δημήτριος
11	212	2097	Διαθέσιμο
12	»	2096	Ανάχωμα (Δημόσιο)
13	»	2095	Τάφρος (Δημόσιο)
14	»	2092	Διαθέσιμο.

17α

ΕΘΝΙΚΗ ΟΔΟΣ ΔΡΑΜΑΣ – ΚΑΤΩ ΝΕΥΡΟΚΟΠΙΟΥ

2092

212

Θεωρήθηκε και βεβαιώνεται ότι το παρόν είναι ακριβές απόσπασμα από το ρυμοτομικό σχέδιο Προσοτσάνης που ισχύει και η διαμορφούμενη δι' αυτού ρυμοτομία είναι σύμφωνη με την προταθείσα με τις αποφάσεις 28/1979 και 30/1979 του Δημοτικού Συμβουλίου εις όποιον και συνοδεύει –

Προσοτσάνη 29/3/1979

Ο Δήμαρχος

ΧΡΗΣΤΟΣ ΣΑΧΑΡΗΣ

Ο Προϊστάμενος

ΕΘΕΩΡΗΘΗ

Εν Δράμα τη

Ο Συντάξας

Ἀριθ. Δ. 6877 (3)

Περὶ τροποποιήσεως τοῦ σχεδίου πόλεως Σοφάδων στὸ Ν. Καρδίτσης.

Ο ΝΟΜΑΡΧΗΣ ΚΑΡΔΙΤΣΗΣ

Ἔχοντας ὑπόψη:

1. Τὶς διατάξεις τοῦ ἀπὸ 17.7.1923 Ν.Δ. «περὶ σχεδίων Πόλεων καὶ Κωμῶν».
2. Τὶς διατάξεις τοῦ Α.Ν. 314/68 «περὶ παροχῆς εἰς τὸν Ὑπουργὸν Βορείου Ἑλλάδος καὶ τοὺς Νομάρχας ἁρμοδιοτήτων ἐπὶ θεμάτων ἐγκρίσεως ἐπεκτάσεως ἢ τροποποιήσεως σχεδίων πόλεων καὶ κωμῶν», ὅπως συμπληρώθηκε μὲ τὸ 1018/1971 Ν.Δ.
3. Τὸ ἀπὸ 13.5.61 Β.Δ. «περὶ καθορισμοῦ τῶν ὅρων καὶ περιορισμῶν δομήσεως τῶν οἰκοπέδων τοῦ ρυμοτομικοῦ σχεδίου Σοφάδων» τοῦ ἐγκριθέντος διὰ τοῦ ἀπὸ 16.6.48 Β.Δ.
4. Τὴν 3151/1971 ἀπόφαση τῆς Νομαρχίας Καρδίτσας μαζὶ μὲ τὸ διάγραμμα περὶ τροποποιήσεως τοῦ σχεδίου πόλεως Σοφάδων, ποὺ τὴ συνοδεύει.
5. Τὴν 126/79 ἀπόφαση τοῦ Δημοτικοῦ Συμβουλίου Σοφάδων μαζὶ μὲ τὸ διάγραμμα ποὺ τὴ συνοδεύει.
6. Τὴ Δ. 6082/10.9.79 εἰσήγηση τοῦ τμήματος Πολεοδομίας καὶ Πολεοδομικῶν ἐφαρμογῶν.
7. Τὸ 18/79 πρακτικὸ τοῦ Νομαρχιακοῦ Συμβουλίου Δημοσίων Ἔργων τμήματος Ν. Καρδίτσας.

Ἐπειδὴ διὰ τῆς προτεινομένης τροποποιήσεως διορθώνεται ἡ 3151/71 δική μας ἀπόφαση μὲ τὸ σχετικὸ διάγραμμα, ὥστε νὰ ἀνταποκρίνεται πρὸς τὸ ἰσχῦον ρυμοτομικὸ σχέδιο τῆς πόλεως Σοφάδων, ἀποφασίζουμε:

Ἐγκρίνουμε τὴν τροποποίηση τοῦ ρυμοτομικοῦ σχεδίου πόλεως Σοφάδων ποὺ ἐγκρίθηκε μὲ τὴν 3151/71 ἀπόφαση τοῦ Νομάρχη Καρδίτσας, «περὶ τροποποιήσεως τοῦ ρυμοτομικοῦ σχεδίου πόλεως Σοφάδων», τὸ ὁποῖο ἐγκρίθηκε μὲ το ἀπὸ 13.5.1961 Β. Δ/γμα, ὅπως αὐτὴ φαίνεται στὸ τοπογραφικὸ διάγραμμα ποὺ συνοδεύει τὴν παροῦσα ἀπόφαση, τὸ ὁποῖο συντάχθηκε καὶ θεωρήθηκε ἀπὸ τὸ τμῆμα Πολεοδομίας καὶ Πολεοδομικῶν ἐφαρμογῶν τῆς Δ.Τ.Υ. Ν. Καρδίτσας.

Ἡ ἀπόφαση μαζὶ μὲ τὸ τοπογραφικὸ διάγραμμα νὰ δημοσιευθεῖ στὴν Ἐφημερίδα τῆς Κυβερνήσεως.


Καρδίτσα, 4 Ὀκτωβρίου 1979

Ὁ Νομάρχης

Α. ΓΕΩΡΓΑΚΟΠΟΥΛΟΣ


ΤΟΠΟΓΡΑΦΙΚΟ ΔΙΑΓΡΑΜΜΑ
ΠΟΥ ΣΥΝΟΔΕΥΕΙ ΤΗΝ ΑΡΙΘΜ. Δ6577/79 ΑΠΟΦΑΣΗ
ΤΟΥ ΝΟΜΑΡΧΟΥ ΚΑΡΔΙΤΣΗΣ ΜΕ ΤΗΝ ΟΠΟΙΑ
ΔΙΟΡΘΩΝΕΤΑΙ Η ΑΡΙΘΜ 315/71 ΑΠΟΦΑΣΗ ΤΟΥ
ΝΟΜΑΡΧΟΥ ΚΑΡΔΙΤΣΗΣ " ΠΕΡΙ ΤΡΟΠΟΠΟΙΗΣΕΩΣ
ΤΟΥ ΡΥΜΟΤΟΜΙΚΟΥ ΣΧΕΔΙΟΥ ΣΟΦΑΔΩΝ ΠΑ-
ΡΑ ΤΟΝ ΣΙΔ. ΣΤΑΘΜΟ "


ΚΛΙΜΑΞ 1:500

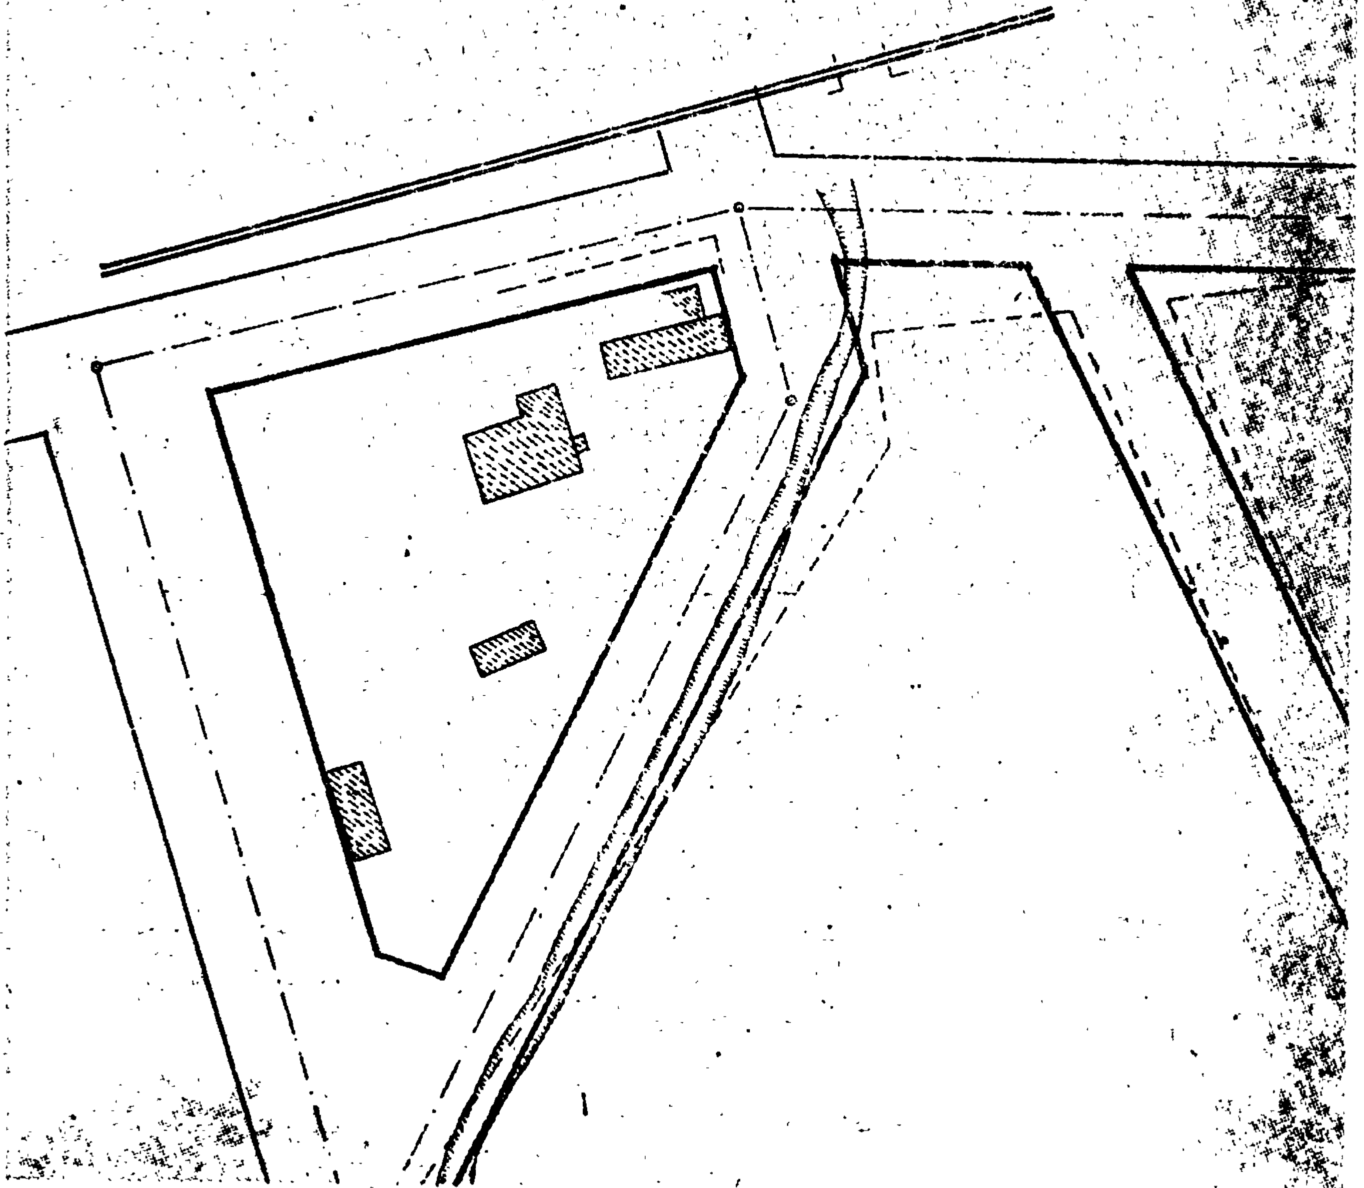

ΑΡΙΘ Δ6877
ΑΠΟΦΑΣΕΩΣ ΤΗΣ ΝΟΜΑΡΧΙΑΣ ΚΑΡΔΙΤΣΗΣ

ΥΠΟΜΝΗΜΑ
ΙΣΧΥΟΥΣΑ ΤΡΟΠΟΠΟΙΗΣΗ
ΠΡΟΤΕΙΝΟΜΕΝΗ ΤΡΟΠΟΠΟΙΗΣΗ

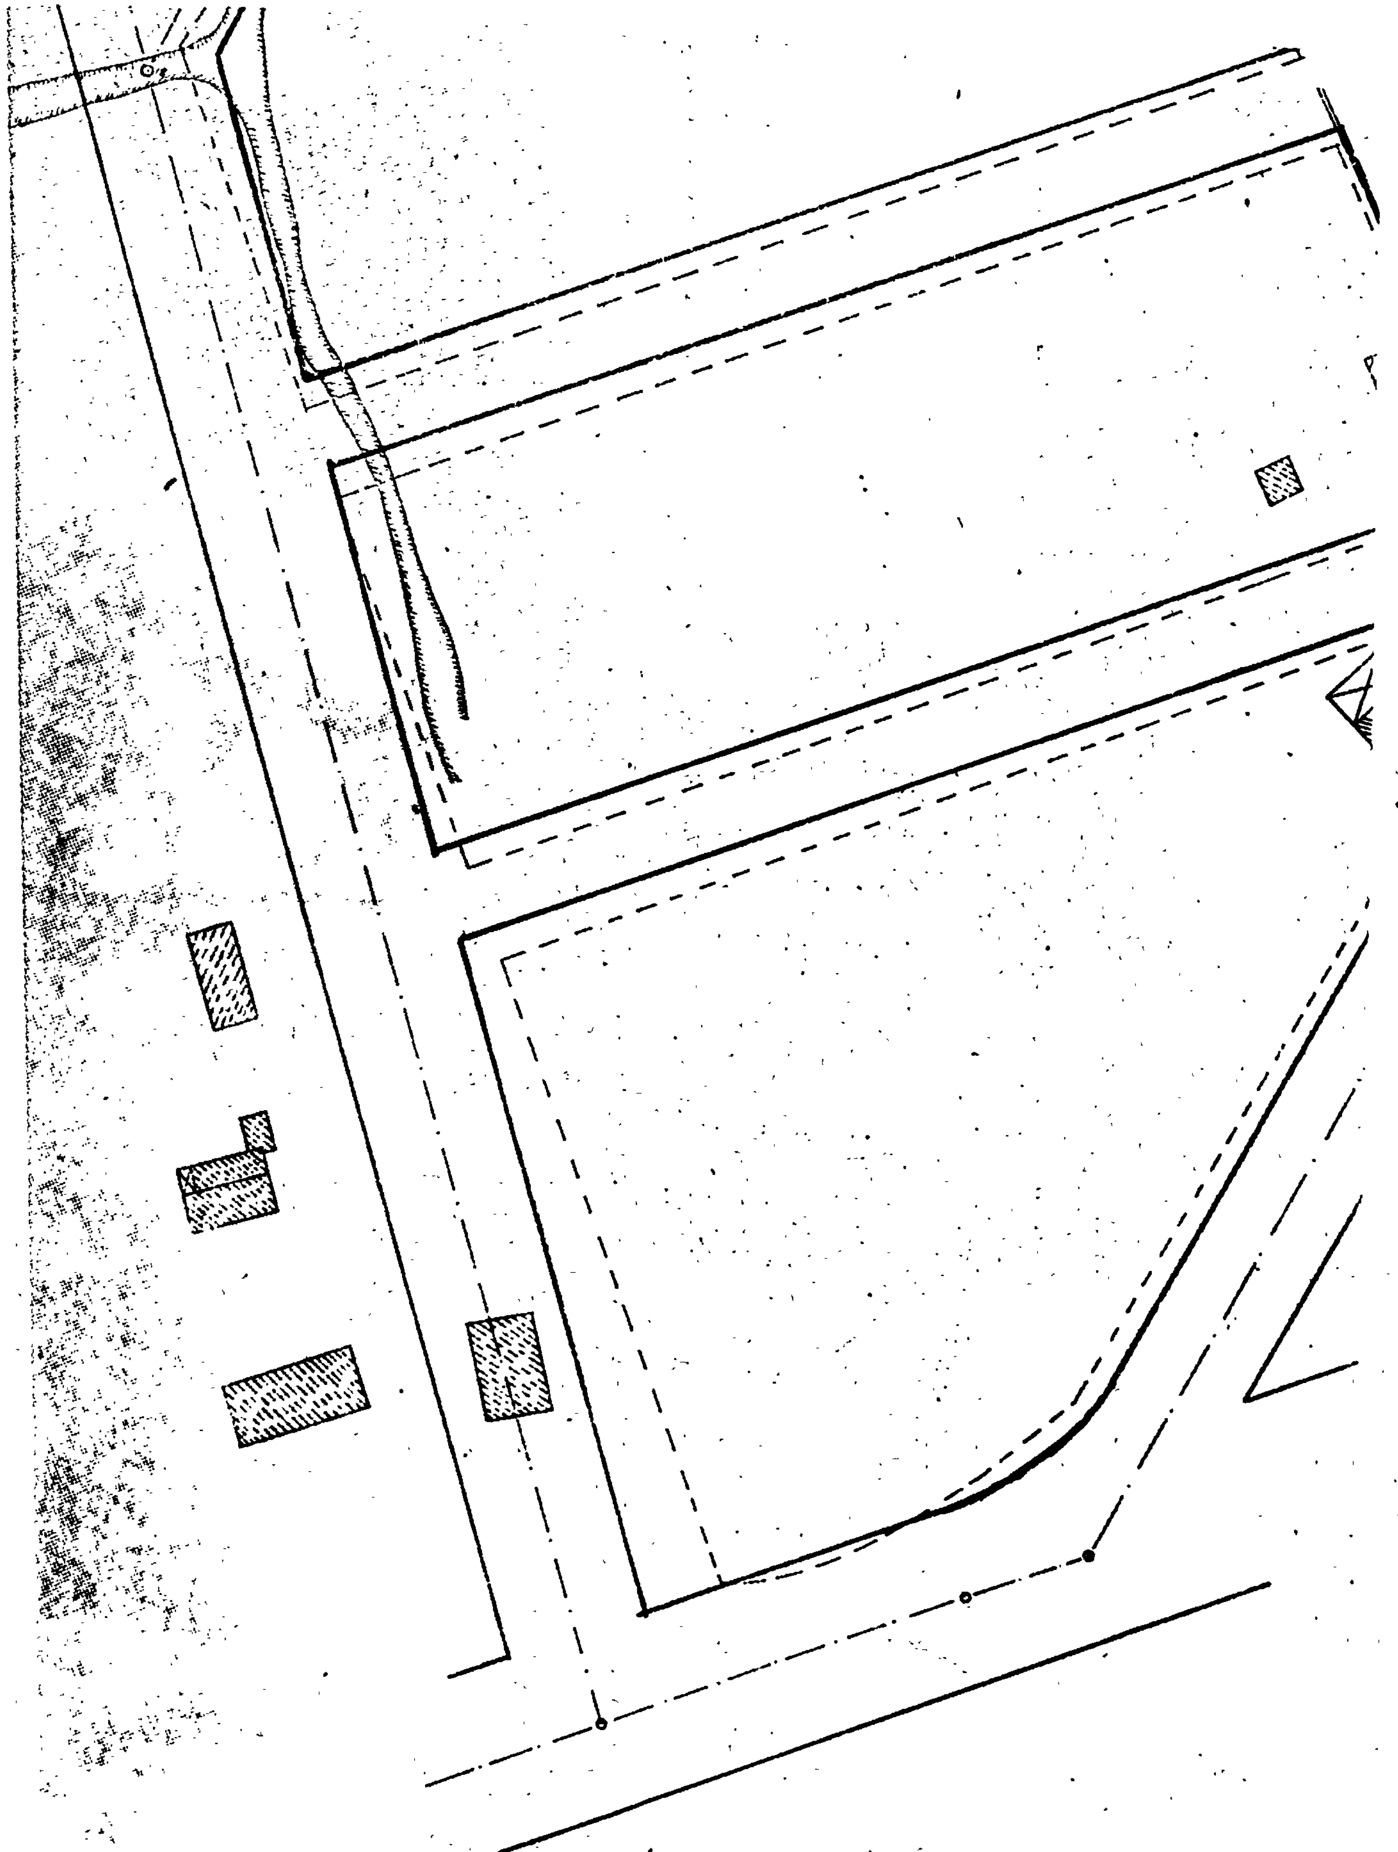

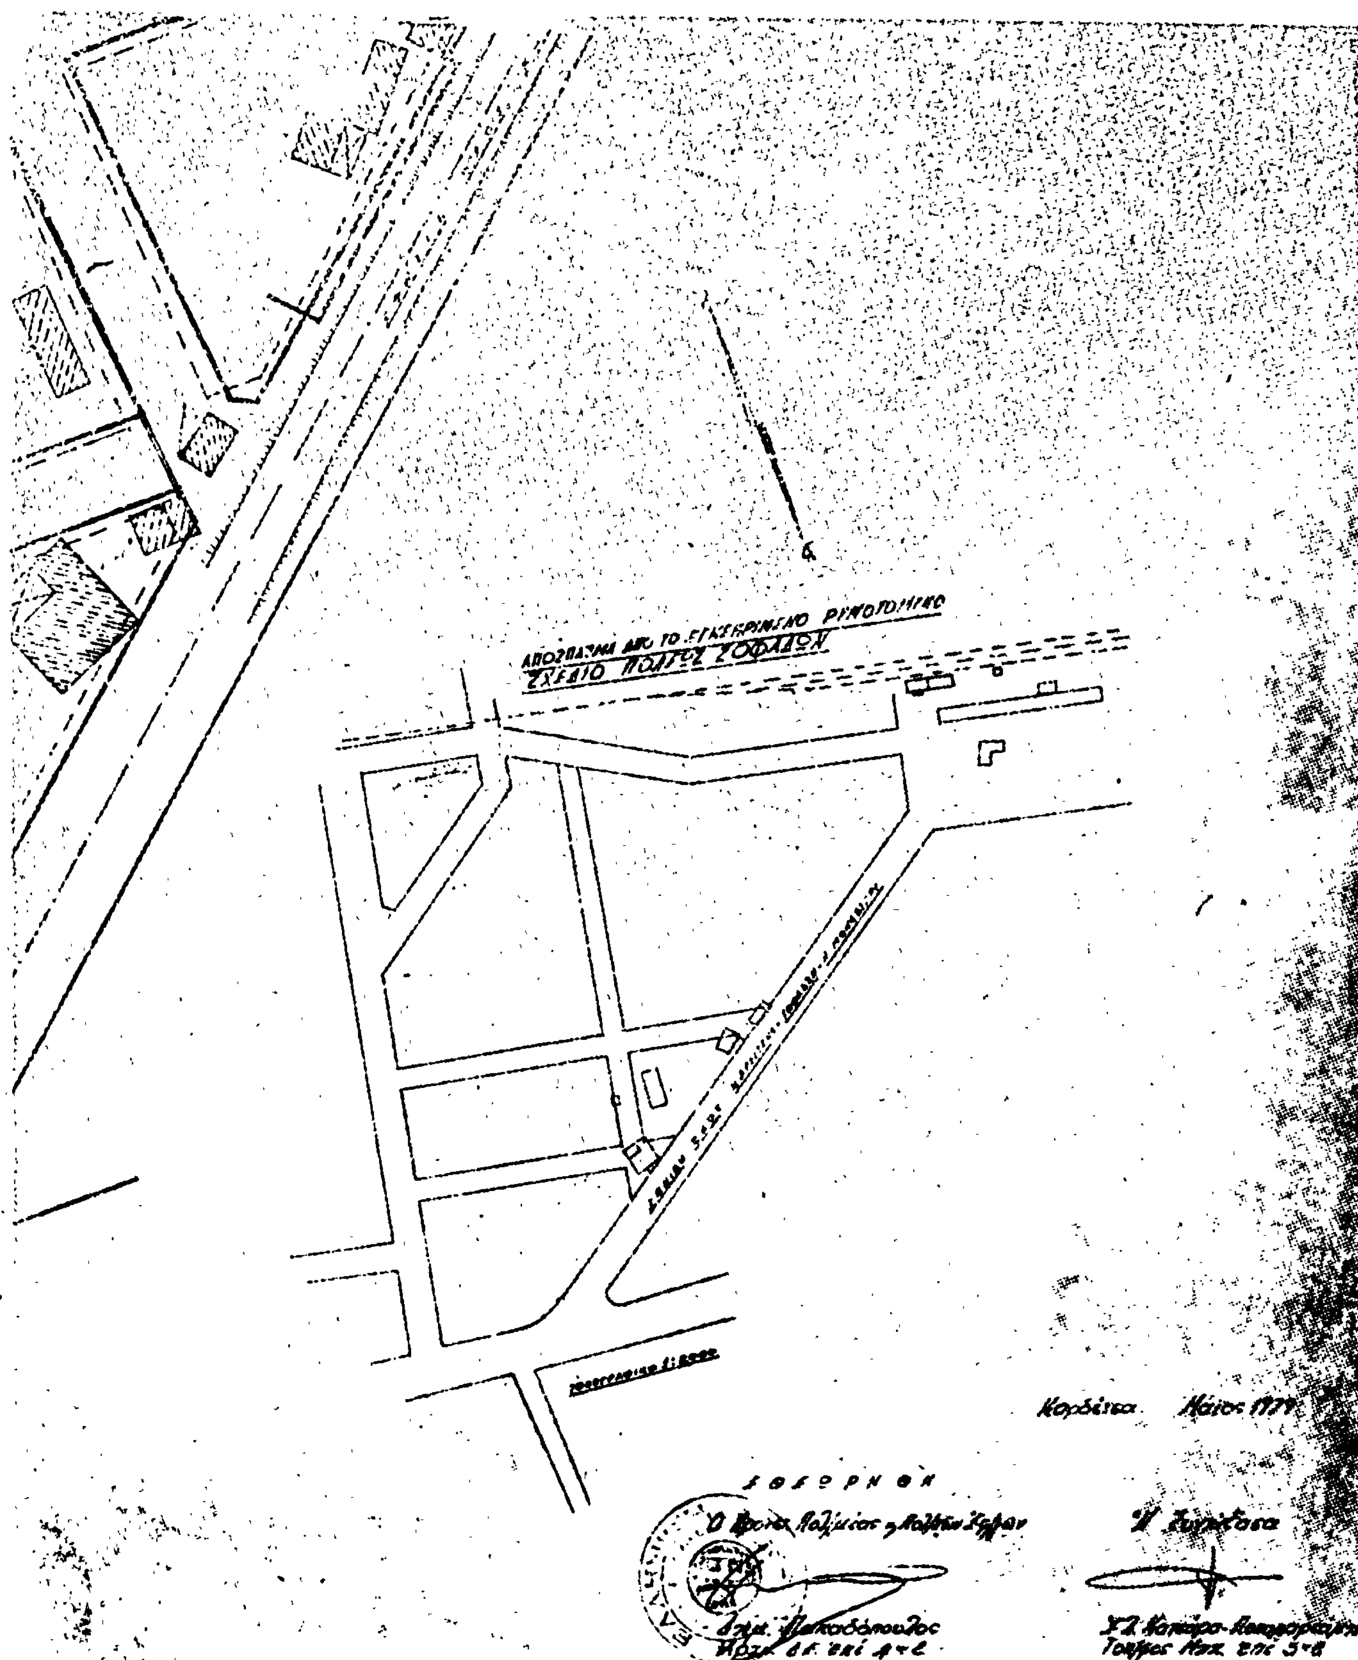
ΑΠΟΣΠΑΣΜΑ ΑΠΟ ΤΟ ΕΓΚΕΚΡΙΜΕΝΟ ΡΥΜΟΤΟΜΙΚΟ
ΣΧΕΔΙΟ ΠΟΛΕΩΣ ΣΟΦΑΔΩΝ
Καρδίτσα Μάιος